


Amagerbro Quarter

Matr. N^o 114 & 119

Part A


Plan of Mansions

S. sal

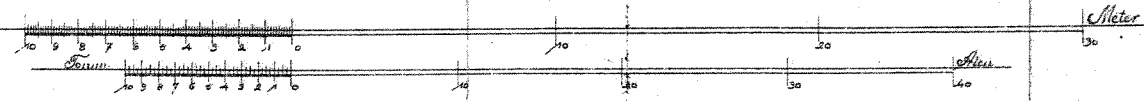

1:100

*Vinkelbyen
København, N. og S. S.
Fremstillet 24. 1914*

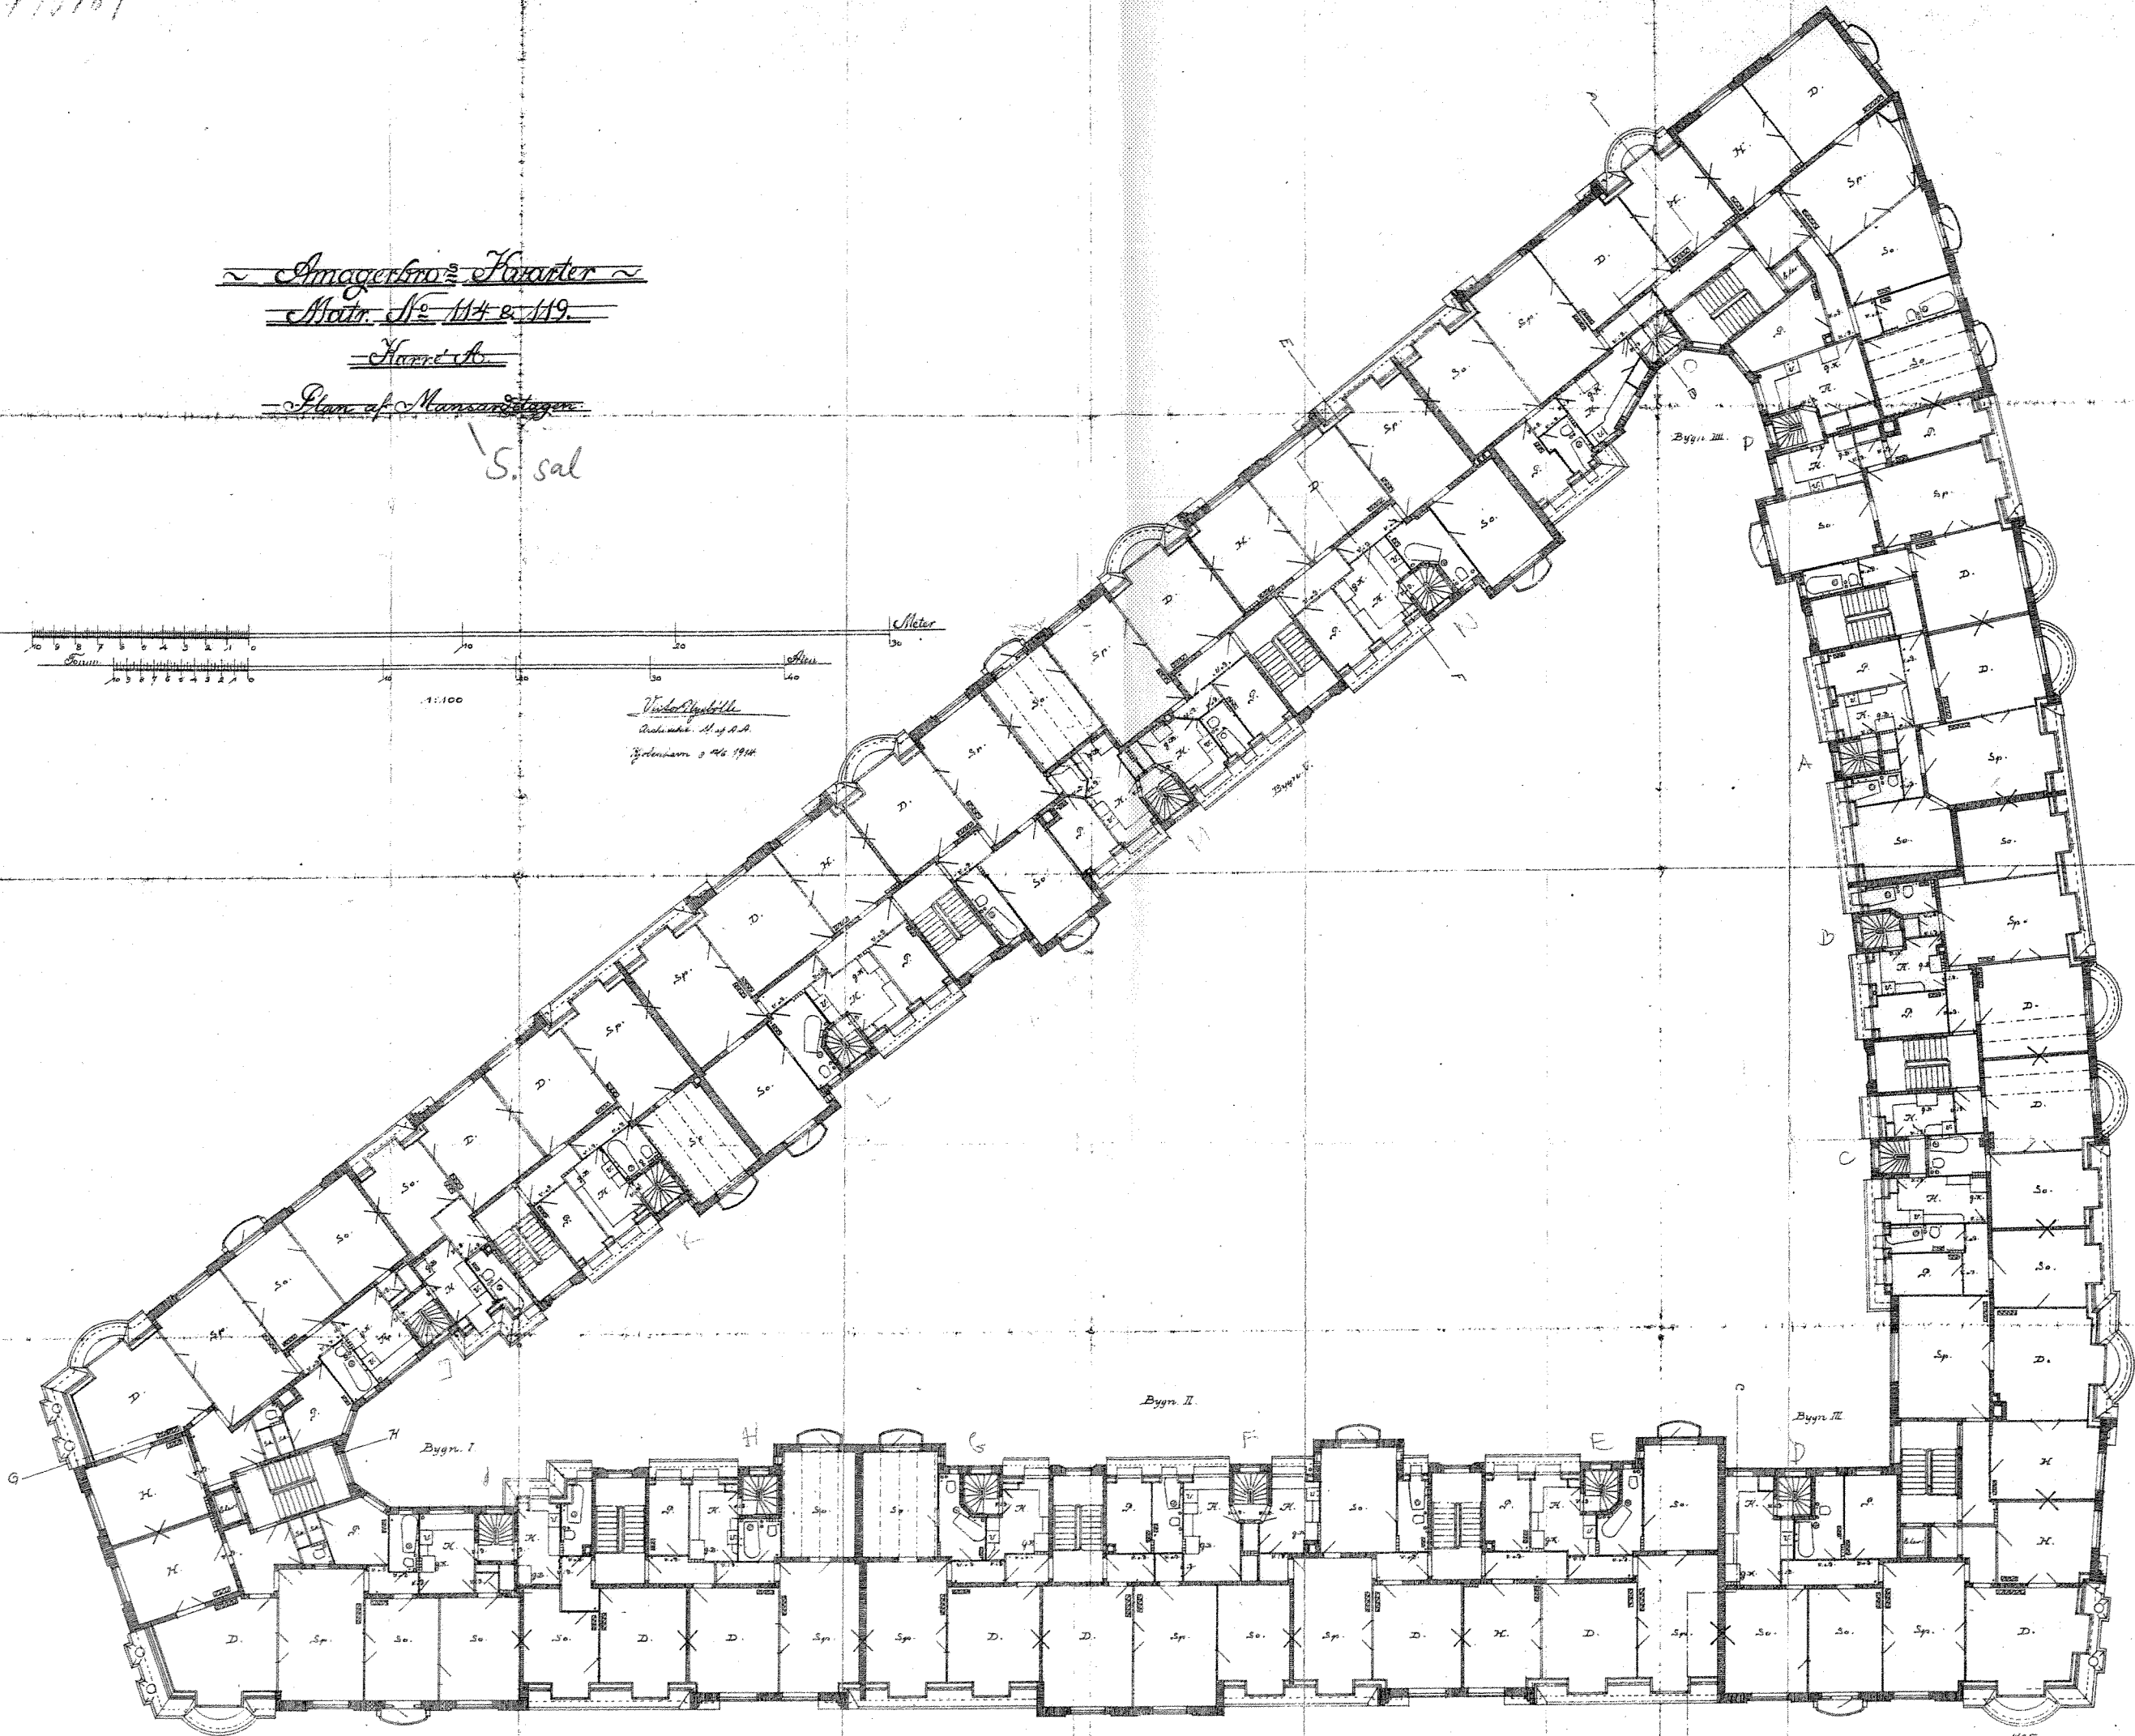

114 8/15

114 8/15